


1 - SCHEDA TECNICA PER FISSAGGIO SOPRA SOLAIO

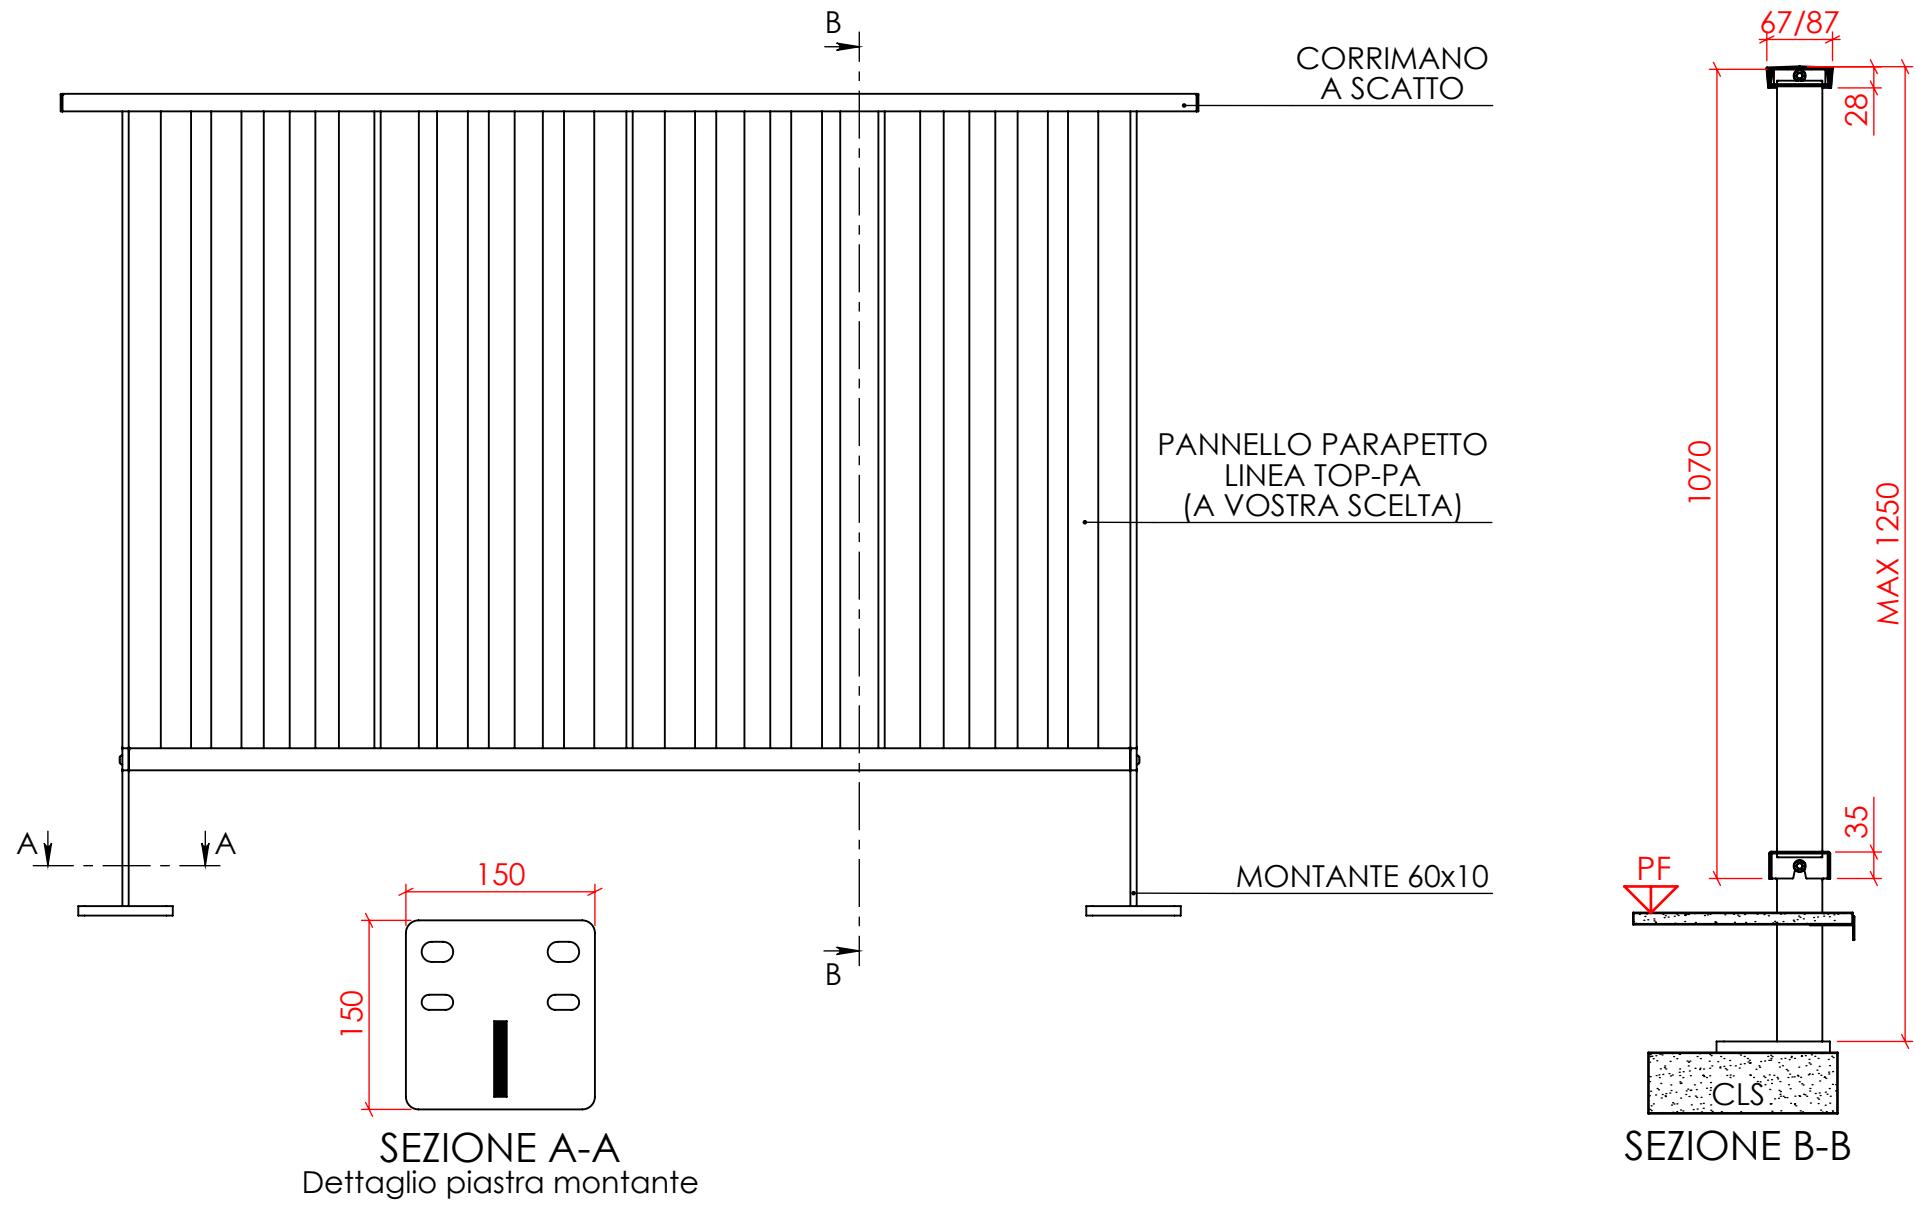

Prospetto parapetto fissaggio sopra solaio



Dettaglio piastra per fissaggio sopra solaio