


2 - SCHEDA TECNICA PER FISSAGGIO SOPRA SOLAIO A SBALZO

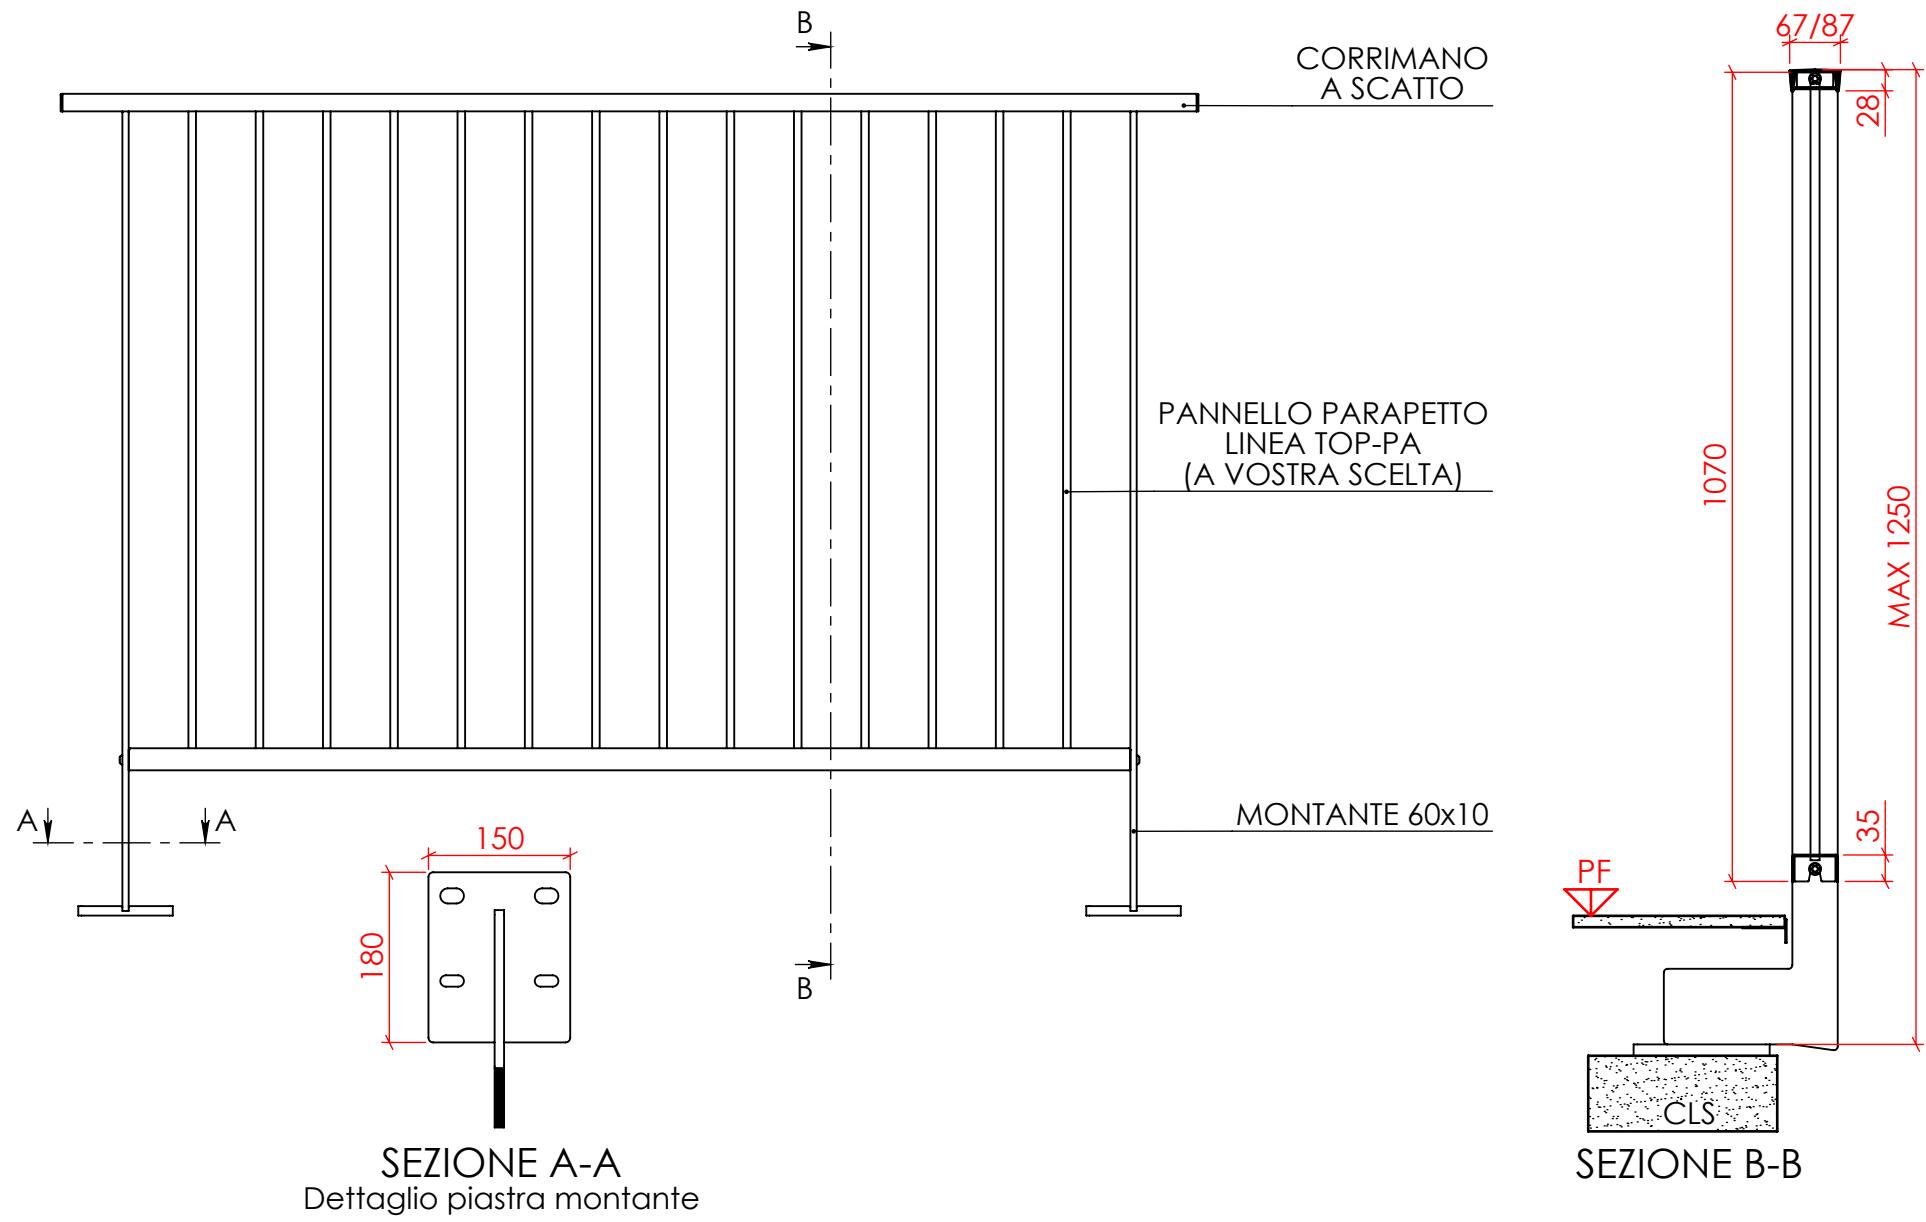

Prospetto parapetto fissaggio sopra solaio a sbalzo



Dettaglio piastra per fissaggio sopra solaio a sbalzo