


3 - SCHEDA TECNICA PER FISSAGGIO FRONTE SOLAIO

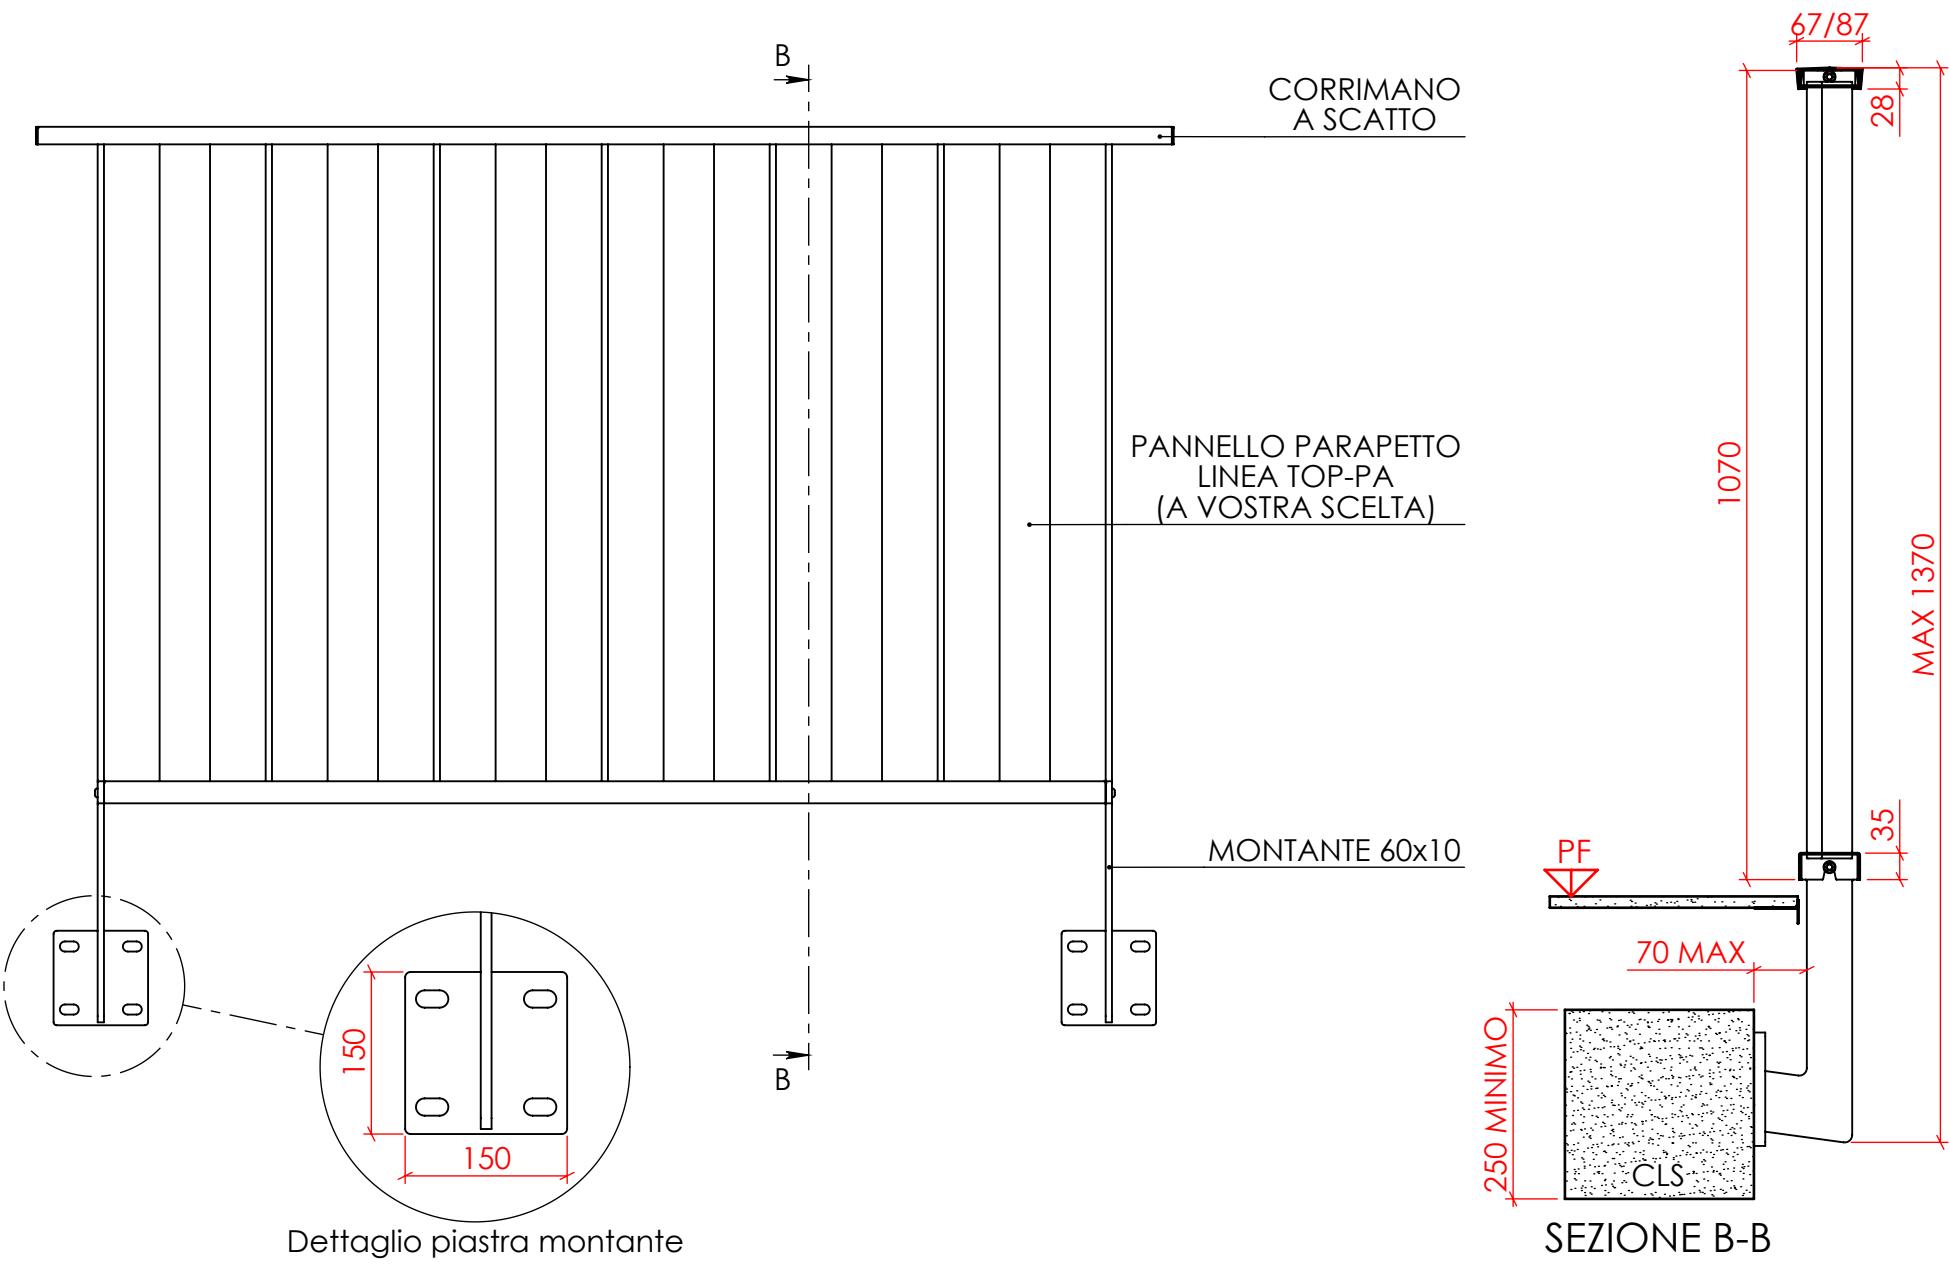

Prospetto parapetto fissaggio fronte solaio



Dettaglio piastra per fissaggio fronte solaio