


4 - SCHEDA TECNICA PER FISSAGGIO DENTRO CANALE NOÈ

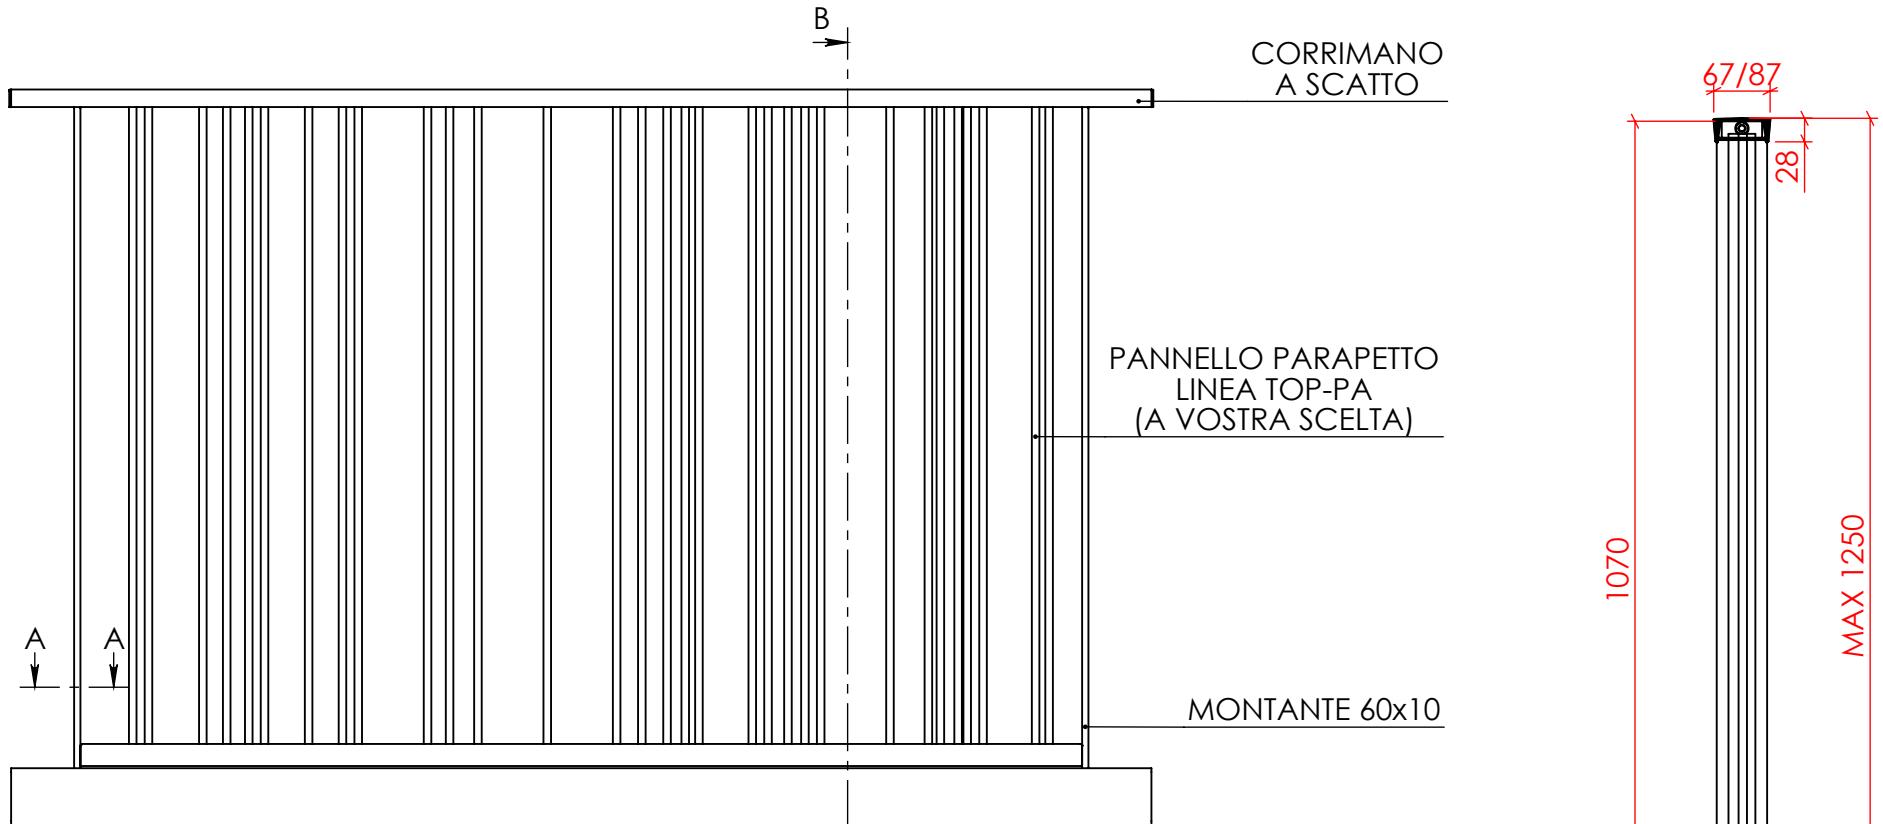

Prospetto parapetto fissaggio dentro canale Noè



Dettaglio piastra per fissaggio dentro canale Noè